



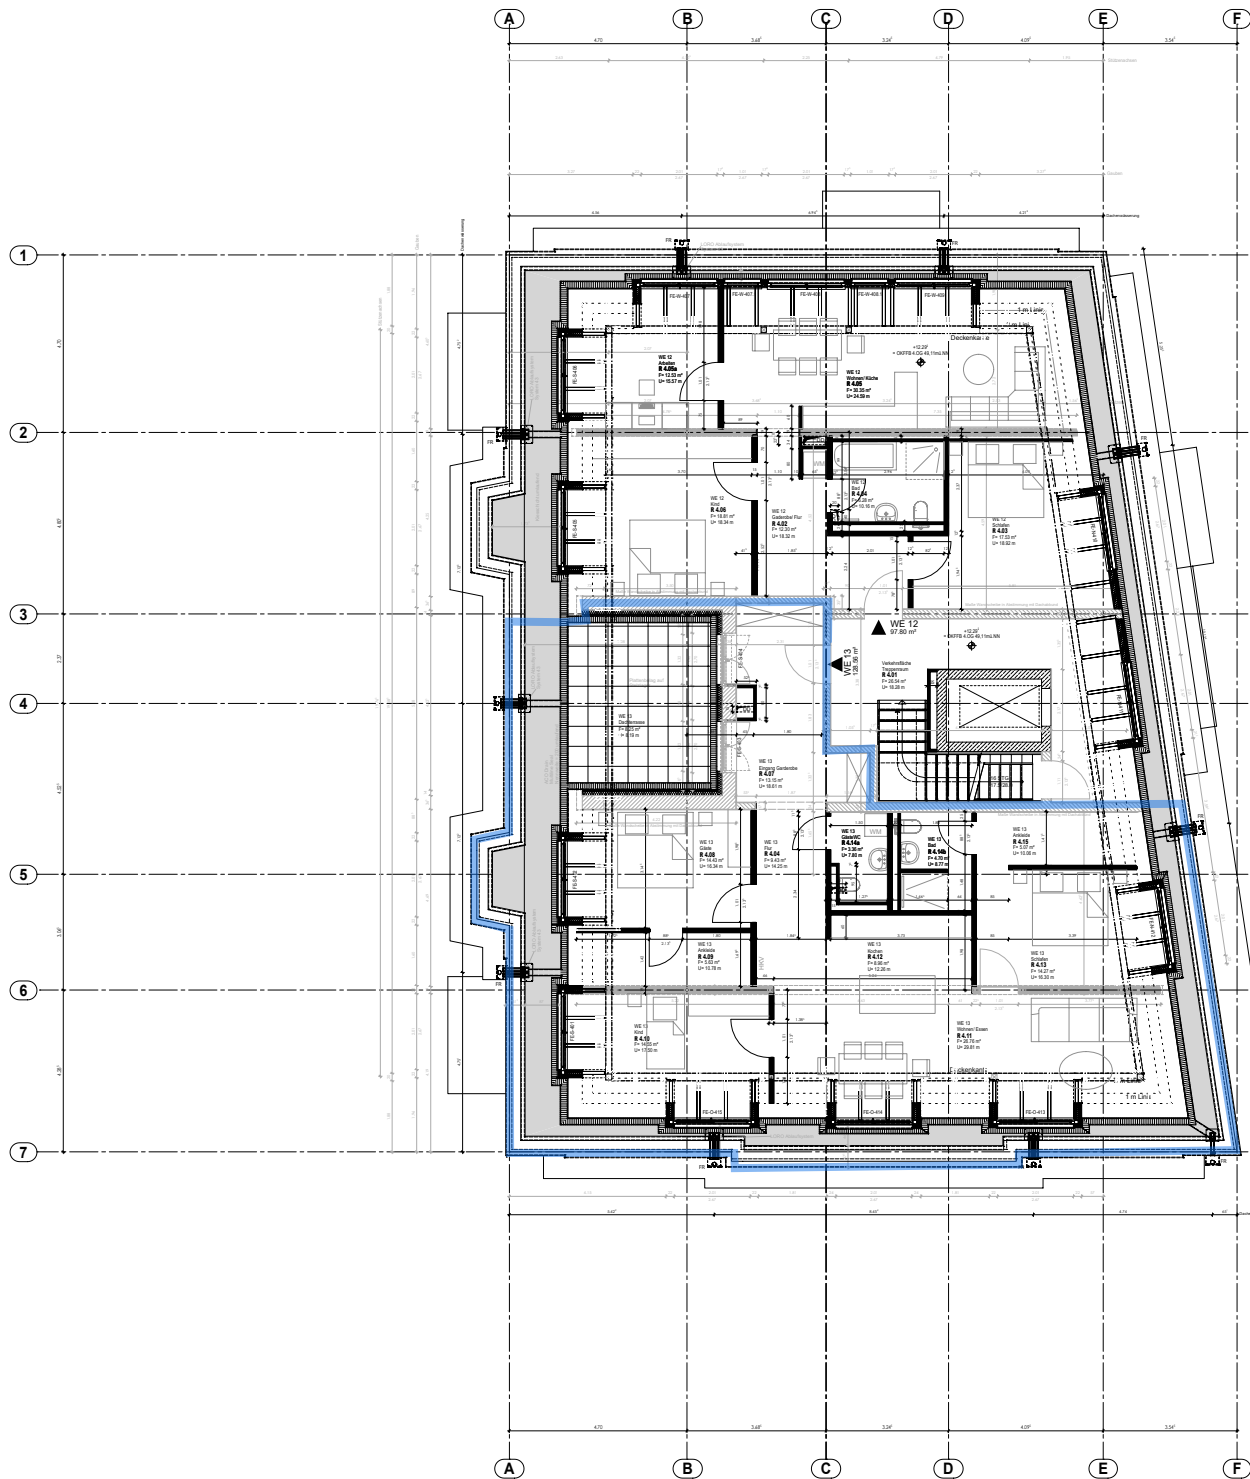


Details Wände (T) und Decke (D), M 1:5


Detail T.1
Außenwand, Außenputz

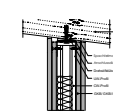


Detail T.2
Innenwand, Außenputz

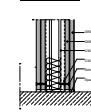


Detail T.3
Innenwand, Innenputz

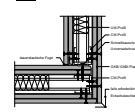



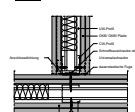



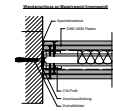



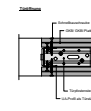


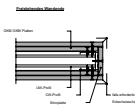


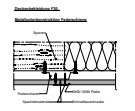

